

# VODOHOSPODÁŘSKÁ OPATŘENÍ

stav	návrh	popis
		Vodní nádrž s popisem
		Sednice Vodní tok, zatrubněný tok, popis
		Odvodnění pozemků

RT3 Revitalizace toků  
Pasmo hygienické ochrany  
Brod

# MAPA PLÁNU SPOLEČNÝCH ZAŘÍZENÍ

Komplexní pozemková úprava v k.ú. Horní Újezd

## OPATŘENÍ K OCHRANĚ A TVORBĚ ŽP

stav	návrh	popis
		Lokální biocentrum
		Lokální biokoridor
		Interakční prvek liniový
		Interakční prvek plošný

## LEGENDA - HLAVNÍ VÝKRES ZÁKLADNÍ ÚDAJE

	Obvod KoPÚ
	Zastavitelné plochy
	Hranice KÚ
	Názvy kat. území
	Názvy místní
	Silnice III. tř.
	Vrstevnice zdůrazněná
	Vrstevnice základní
	Vrstevnice doplňková

## DRUHY POZEMKŮ


stav	návrh	popis
		orná
		zahrada
		sad
		trvalý travní porost
		les
		vodní plocha
		zast.plocha, nádvoří
		ostatní plocha

## INŽENÝRSKÉ SÍTĚ

	kanalizace
	vodovod
	plynovod VVTL
	plynovod VTL
	plynovod STL
	plynovod NTL
	elektro VVN
	elektro VN
	elektro NN
	sdělovací MTS iDTS nadzemní
	sdělovací MTS iDTS podz.

## OPATŘENÍ K ZPŘÍSTUPNĚNÍ POZEMKŮ

stav	návrh	popis
		Označení cesty, délka Polní cesta
		Propustek, DN - délka
		Hospodářský sjezd
		Odvodnění cesty příkopem
		Odvodnění cesty drémem

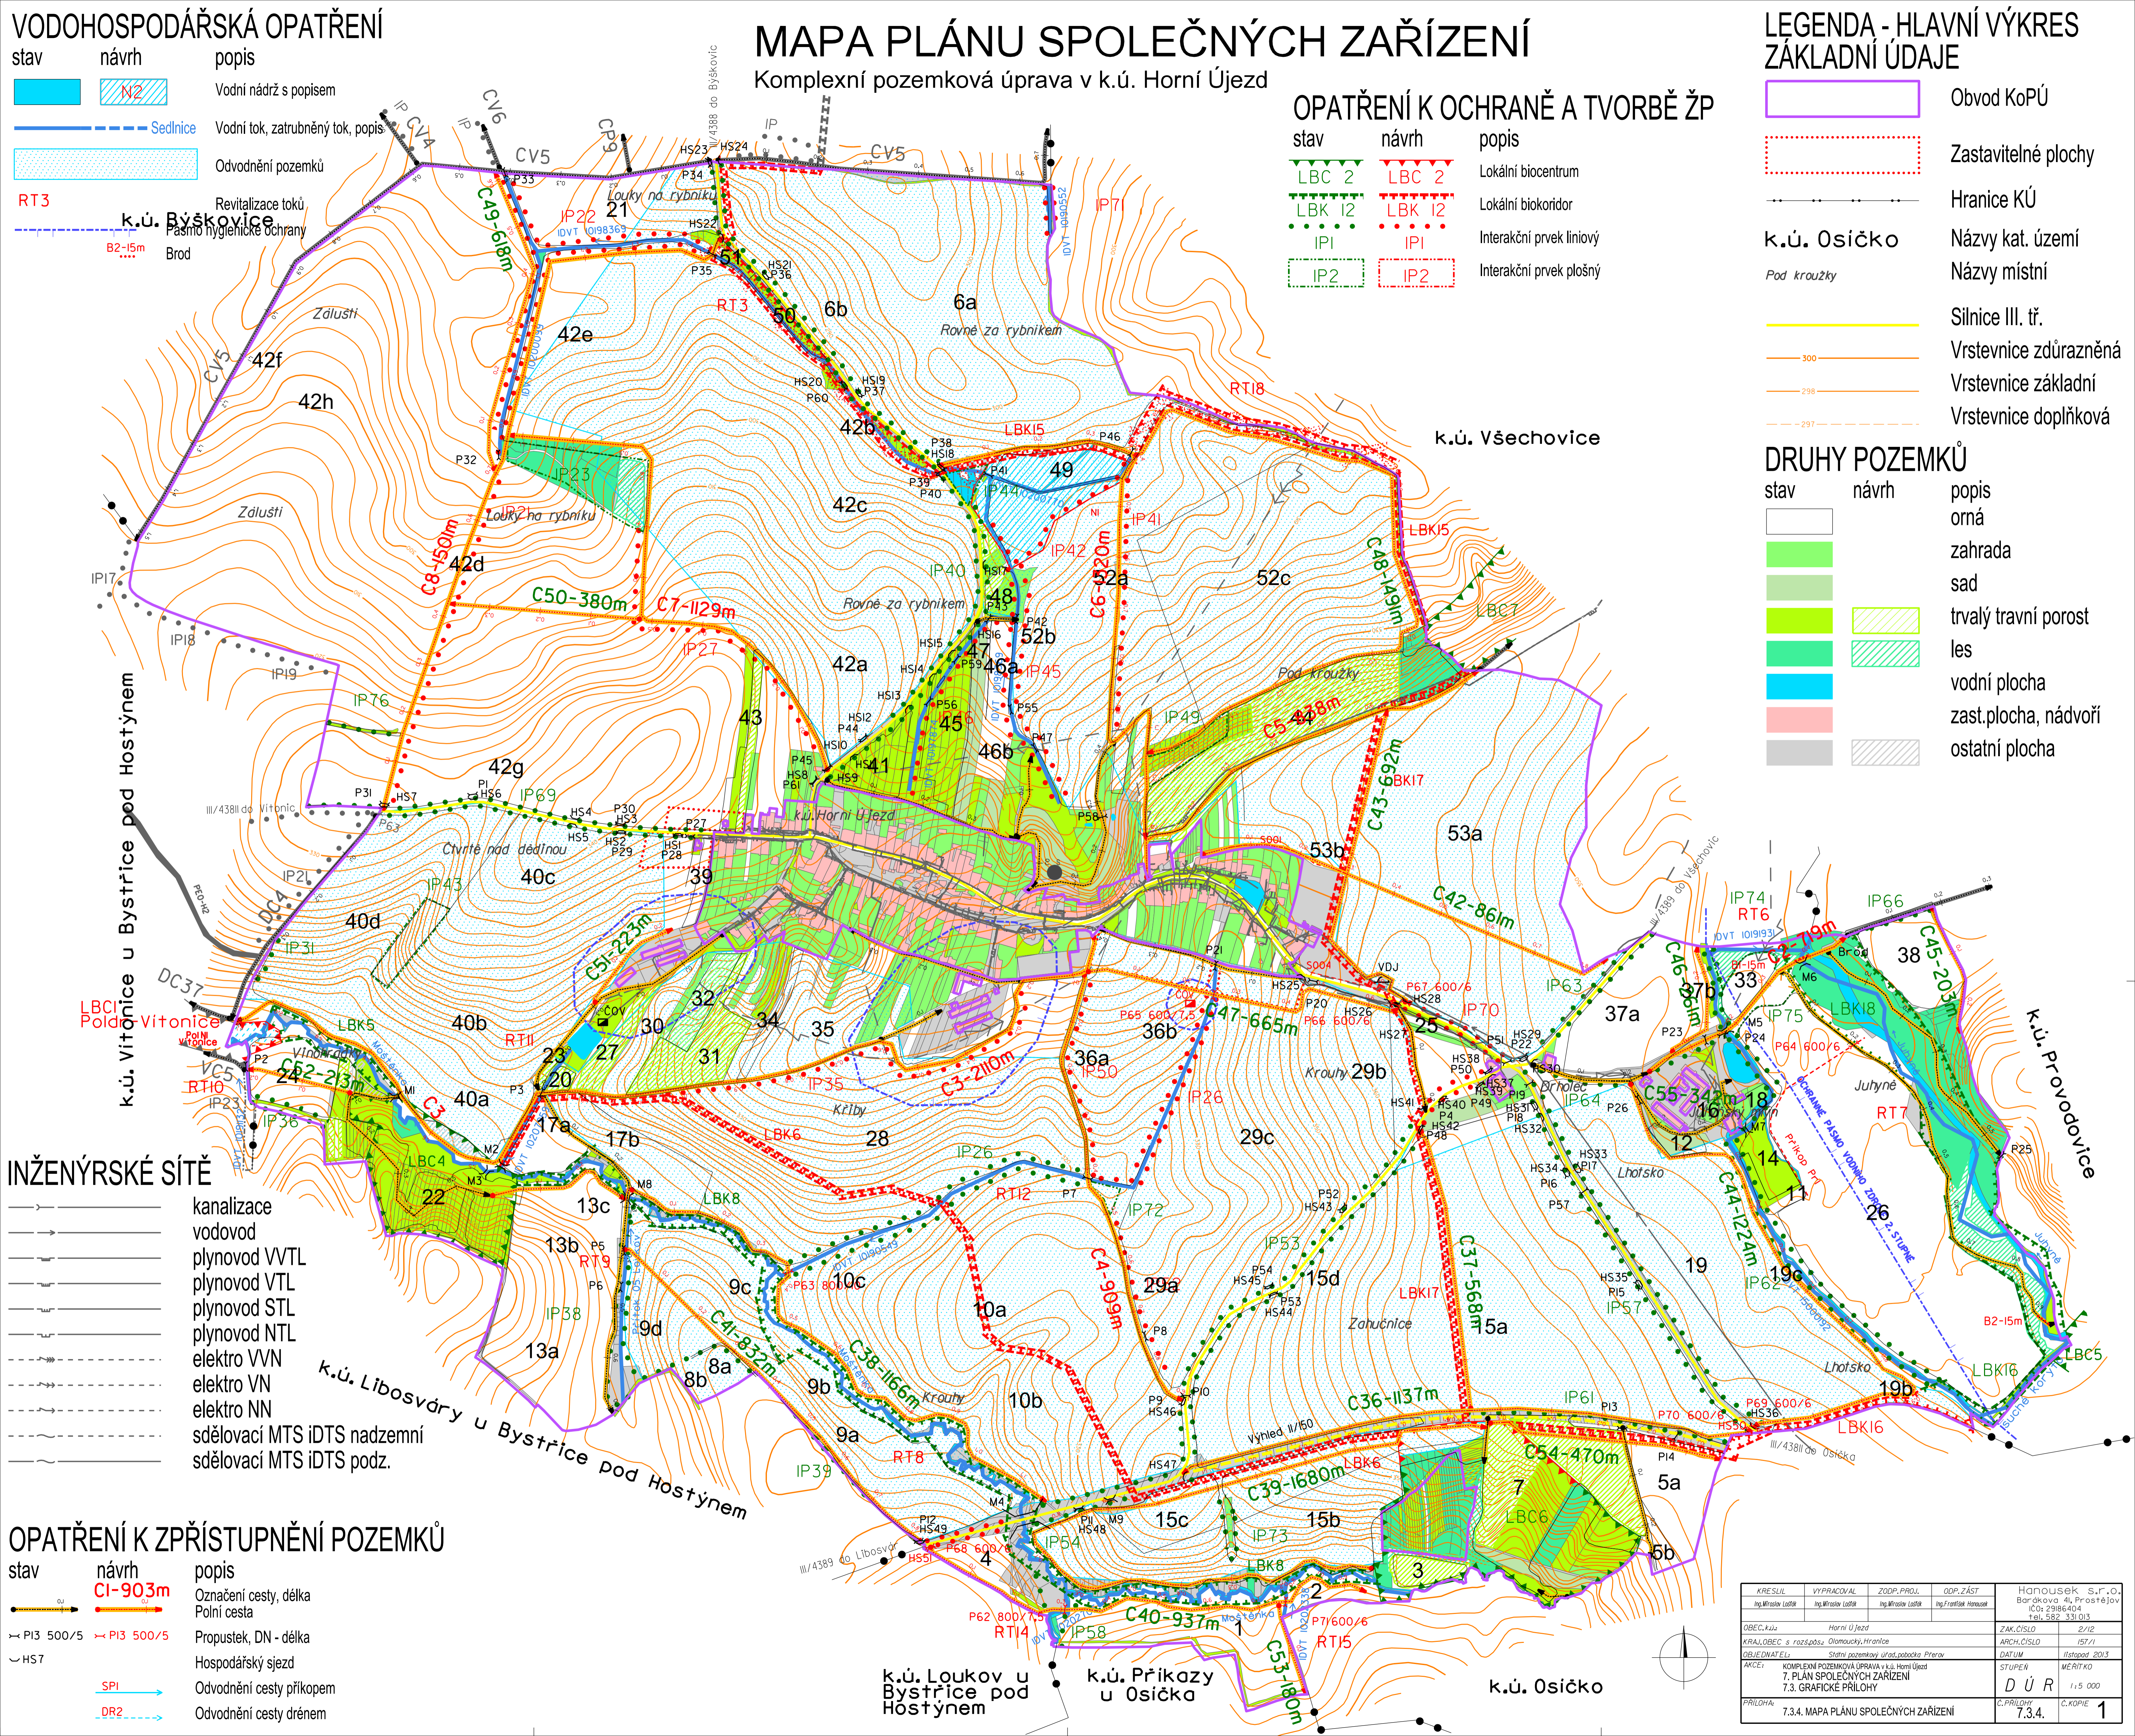

KRESLIL Ing. Miroslav Laštík	VYPRACOVAL Ing. Miroslav Laštík	ZODP. PROJ. Ing. Miroslav Laštík	ODP. ZÁST. Ing. František Hosáček	HORŮSEK S.Ř., O. Borčova 4, Prácheň IČO: 29186404 tel. 582 331 013
OBEC, k.ú. KRAJ, OBEC s rozš.ploš. OBJEKTOVÉ ÚČ. ARCE:	Horní Újezd Olomoucký, Hranice Státní pozemkový úřad, pobočka Přerov	ZAK.ČÍSLO ARCH.ČÍSLO DATUM STUPEŇ	2/12 157/1 11.5.2003 MERITKO	D Ů R 1:5 000
PŘÍLOHA: 7.3.4. MAPA PLÁNU SPOLEČNÝCH ZAŘÍZENÍ				C. PŘÍLOHY 7.3.4. C. KOPIE 1