


# MAPA PRŮZKUMU

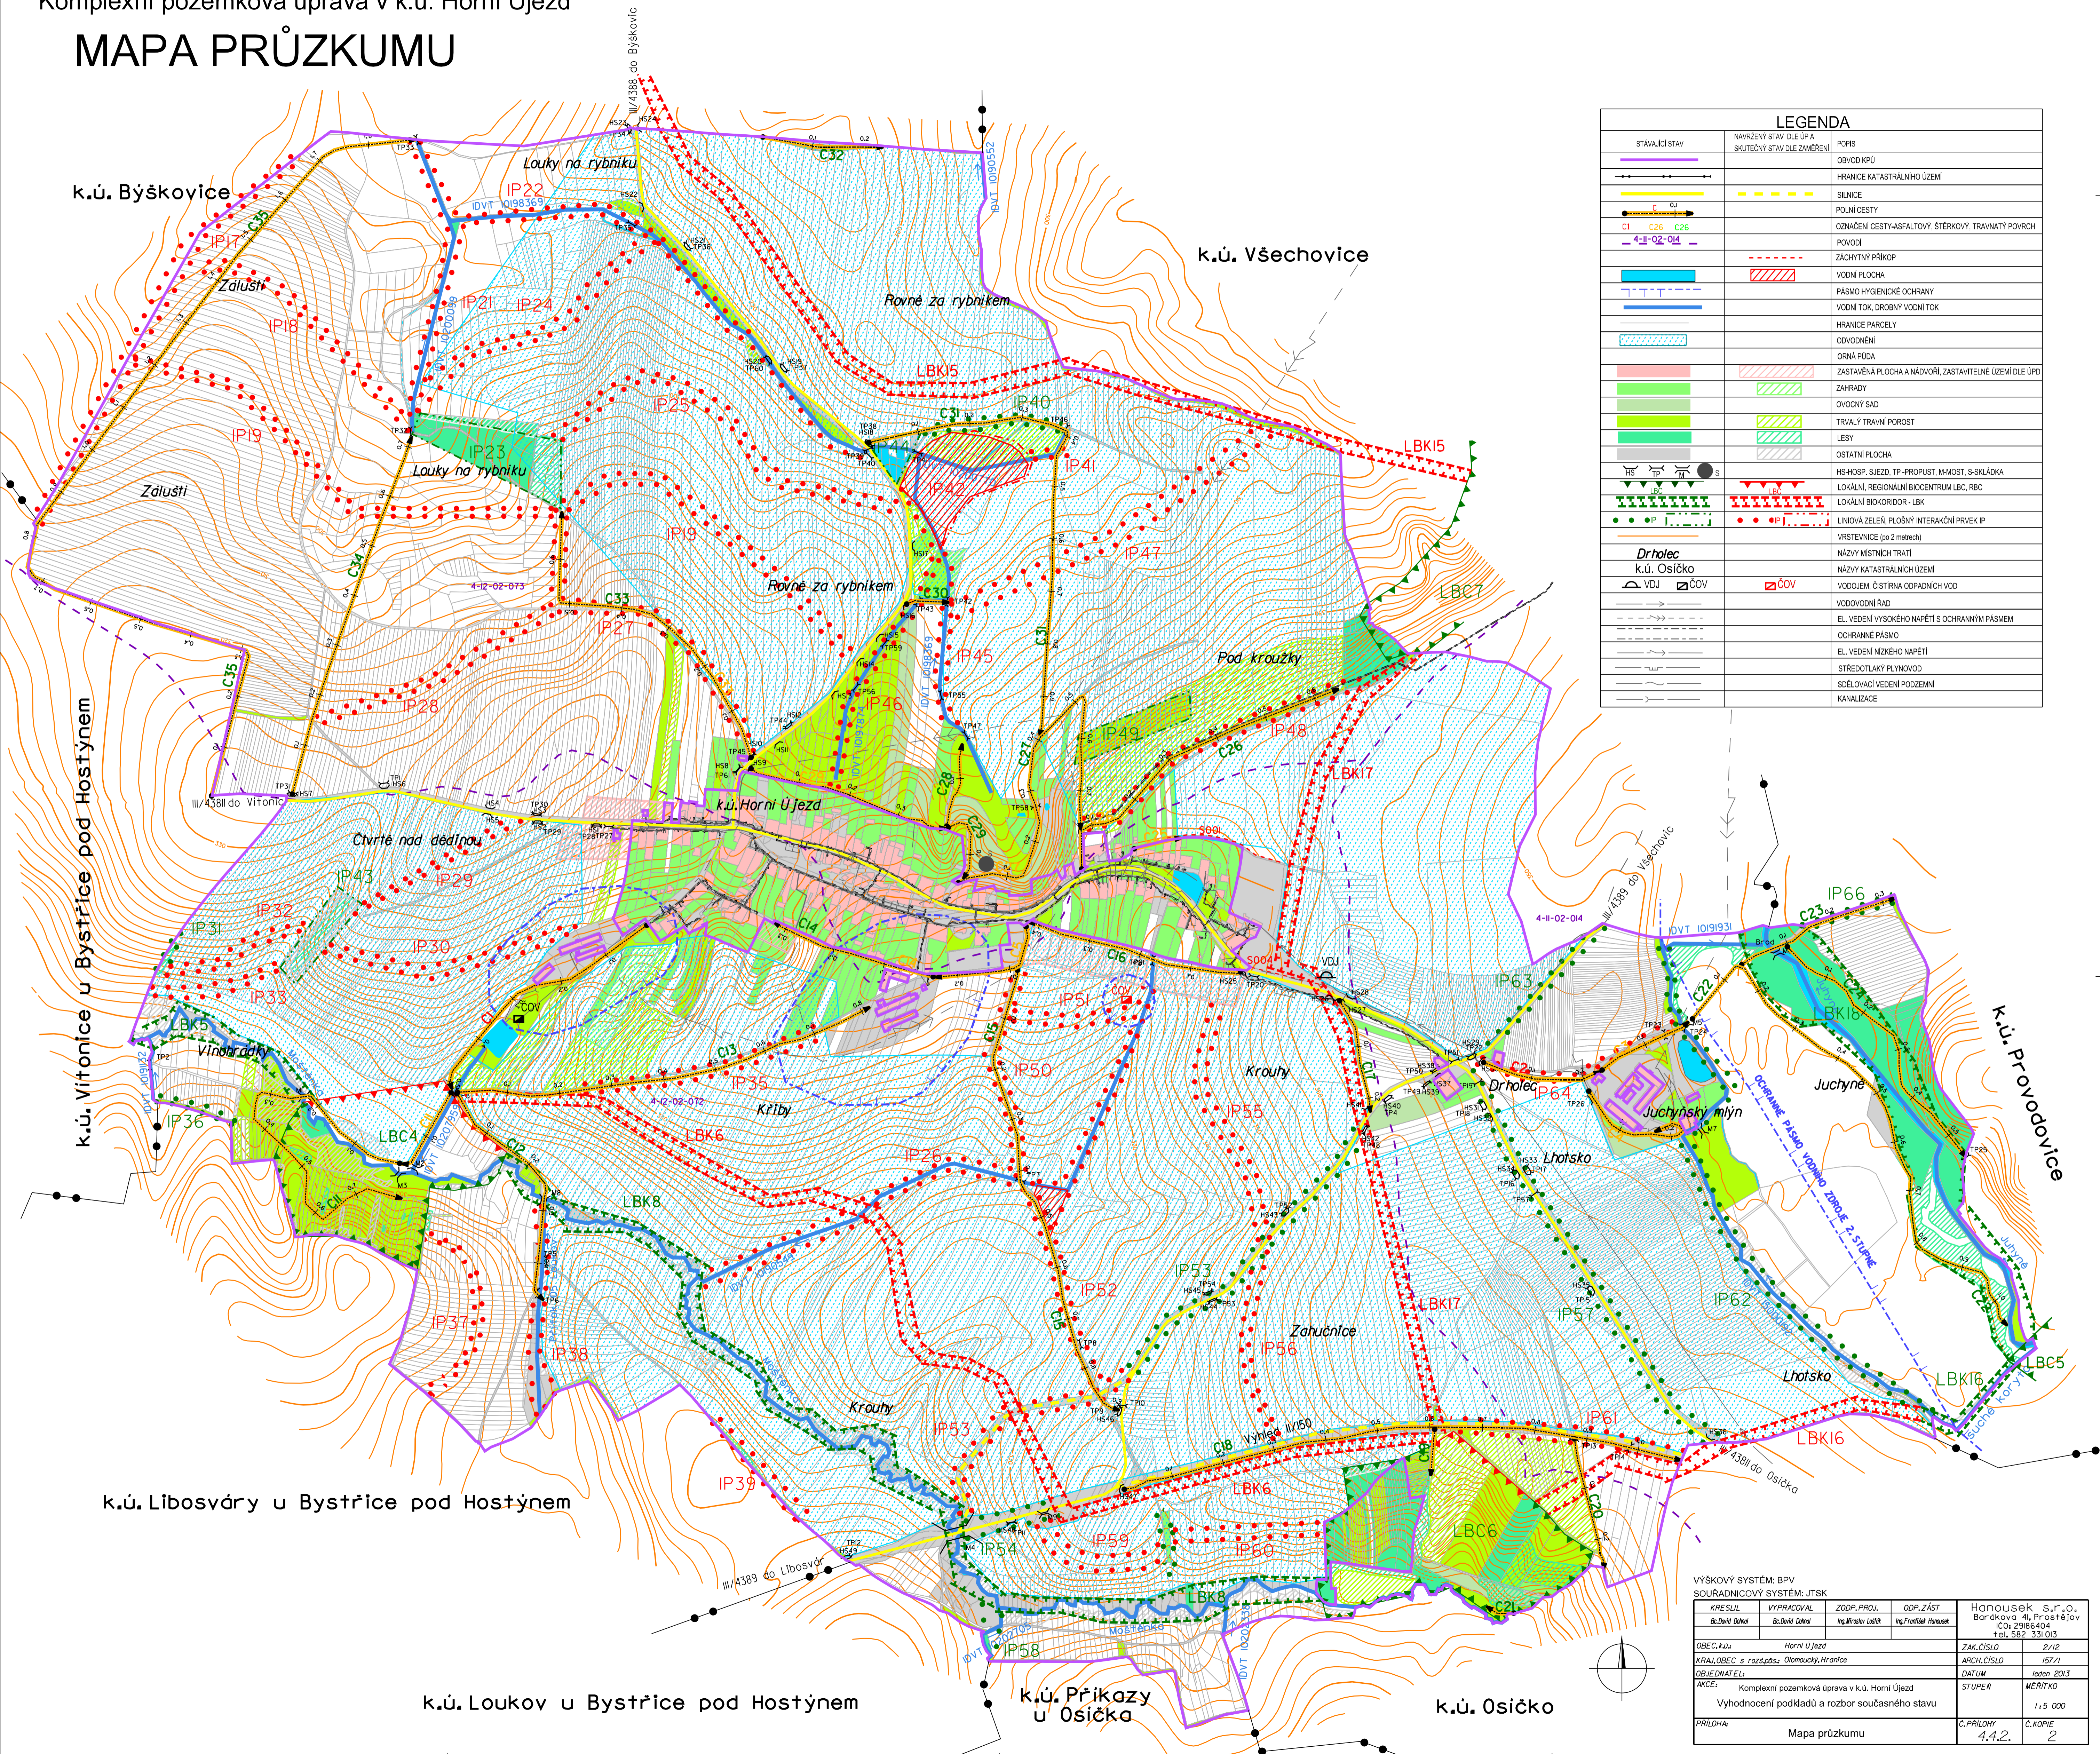

| LEGENDA        |  |  |
|----------------|--|--|
| STAVAJÍCÍ STAV | NAVŘENÝ STAV DLE ÚP A SKUTEČNÝ STAV DLE ZAMĚŘENÍ | POPIS  |
|                |  | OBVOD KPÚ  |
|                |  | HRANICE KATASTRÁLNÍHO ÚZEMÍ                            |
|                |  | SILNICE  |
|                |  | POLNÍ CESTY  |
|                |  | OZNAČENÍ CESTY-ASFALTOVÝ, ŠTĚRKOVÝ, TRAVNATÝ POVRCH    |
|                |  | POVODÍ   |
|                |  | ZÁCHYTNÝ PŘÍKOP  |
|                |  | VDNÍ PLOCHA  |
|                |  | PÁSMO HYGIENICKE OCHRANY                               |
|                |  | VDNÍ TOK, DROBNÝ VODNÍ TOK                             |
|                |  | HRANICE PARCELY  |
|                |  | OVODNĚNÍ   |
|                |  | ORNÁ PŮDA  |
|                |  | ZASTAVĚNÁ PLOCHA A NÁDVORÍ, ZASTAVITELNÉ ÚZEMÍ DLE ÚPD |
|                |  | ZAHRADY  |
|                |  | OVOČNÝ SAD   |
|                |  | TRVALÝ TRAVNÍ POROST                                   |
|                |  | LESY   |
|                |  | OSTATNÍ PLOCHA   |
|                |  | HS-HOSP. SJEZD, TP-PRŮPUST, M.MOST, S-SKLÁDKA          |
|                |  | LOKÁLNÍ, REGIONÁLNÍ BIOCENTRUM LBC, RBC                |
|                |  | LOKÁLNÍ BIOKORIDOR - LBK                               |
|                |  | LIMOVÁ ZELEŇ, PLOŠNÝ INTERAKČNÍ PRVEK IP               |
|                |  | VRSTEVNICE (po 2 metrech)                              |
|                |  | NÁZVY MÍSTNÍCH TRATÍ                                   |
|                |  | NÁZVY KATASTRÁLNÍCH ÚZEMÍ                              |
|                |  | VOD. ÚČ. ČIŠTĚNA ODPADNÝCH VOD                         |
|                |  | VODOVODNÍ ŘÁD  |
|                |  | EL. VEDENÍ VYSOKÉHO NAPĚTÍ S OCHRANNÝM PÁSMEM          |
|                |  | OCHRANNÉ PÁSMO   |
|                |  | EL. VEDENÍ NÍZKÉHO NAPĚTÍ                              |
|                |  | STŘEDOTLAKY PLYNOVOD                                   |
|                |  | SDĚLOVACÍ VEDENÍ PODZEMNÍ                              |
|                |  | KANALIZACE   |

|  |                               |  |                                       |
|--|-------------------------------|--|---------------------------------------|
| VÝŠKOVÝ SYSTÉM: BPV  |                               | SOUŘADNICOVÝ SYSTÉM: JTSK                                |                                       |
| KRESLIL<br>Bc. David Dohel                                       | VYPRACOVAL<br>Bc. David Dohel | ZODP. PROJ.<br>Ing. Miroslav Lašák                       | ODP. ZÁST.<br>Ing. František Horavský |
| OBEC, k.ú.<br>Horní Újezd  | ZAK. ČÍSLO<br>2/12            | KRAJ, OBEC s rozš.přes.<br>Olomoucký, Hranice            | ARCH. ČÍSLO<br>157/1                  |
| OBJEKTNĚL<br>AKCE: Komplexní pozemková úprava v k.ú. Horní Újezd | DATUM<br>leden 2013           | STUPĚN<br>Vyhodnocení podkladů a rozbor současného stavu | MĚRÍTKO<br>1:5 000                    |
| PRÍLOHA:<br>Mapa průzkumu  | C. PRÍLOHY<br>4,4.2.          | C. KOPIE<br>2  |                                       |