

VODOHOSPODÁŘSKÁ OPATŘENÍ

stav	návrh	popis
		Vodní nádrž s popisem
		Sednice Vodní tok, zatrubněný tok, popis
		Meliorace rok výstavby

MAPA PLÁNU SPOLEČNÝCH ZAŘÍZENÍ

Komplexní pozemková úprava v k.ú. Horní Újezd

OPATŘENÍ K OCHRANĚ A TVORBĚ ŽP

stav	návrh	popis
		Lokální biocentrum
		Lokální biokoridor
		Interakční prvek liniový
		Interakční prvek plošný

LEGENDA - HLAVNÍ VÝKRES ZÁKLADNÍ ÚDAJE

	Obvod KoPÚ
	Zastavitelné plochy
	Hranice KÚ
	Názvy kat. území
	Názvy místní
	Silnice III. tř.
	Vrstevnice zdůrazněná
	Vrstevnice základní
	Vrstevnice doplňková

DRUHY POZEMKŮ

stav	návrh	popis
		orná
		zahrada
		sad
		trvalý travní porost
		les
		vodní plocha
		zast.plocha, nádvoří
		ostatní plocha

INŽENÝRSKÉ SÍTĚ


	kanalizace
	vodovod
	plynovod VVTL
	plynovod VTL
	plynovod STL
	plynovod NTL
	elektro VVN
	elektro VN
	elektro NN
	sdělovací MTS iDTS nadzemní
	sdělovací MTS iDTS podz.

OPATŘENÍ K ZPŘÍSTUPNĚNÍ POZEMKŮ

stav	návrh	popis
		Označení cesty, délka Polní cesta
		Propustek, DN - délka Hospodářský sjezd
		Odvodňovací cesty příkopem
		Odvodňovací cesty drémem

OPATŘENÍ K OCHRANĚ ZFP

návrh	popis
	Organizační - ochranné zatravnění, zalesnění, protierozní rozmístování plodin, osevní postup, střídání plodin
	Technická - protierozní průlehy, meze, příkopy, hrázky, nádrže, zasakovací pásy, asanace sousř. povrchového odtoku, terasování
	Dráhy soustředěného odtoku
	BPEJ - plocha, linie a popis

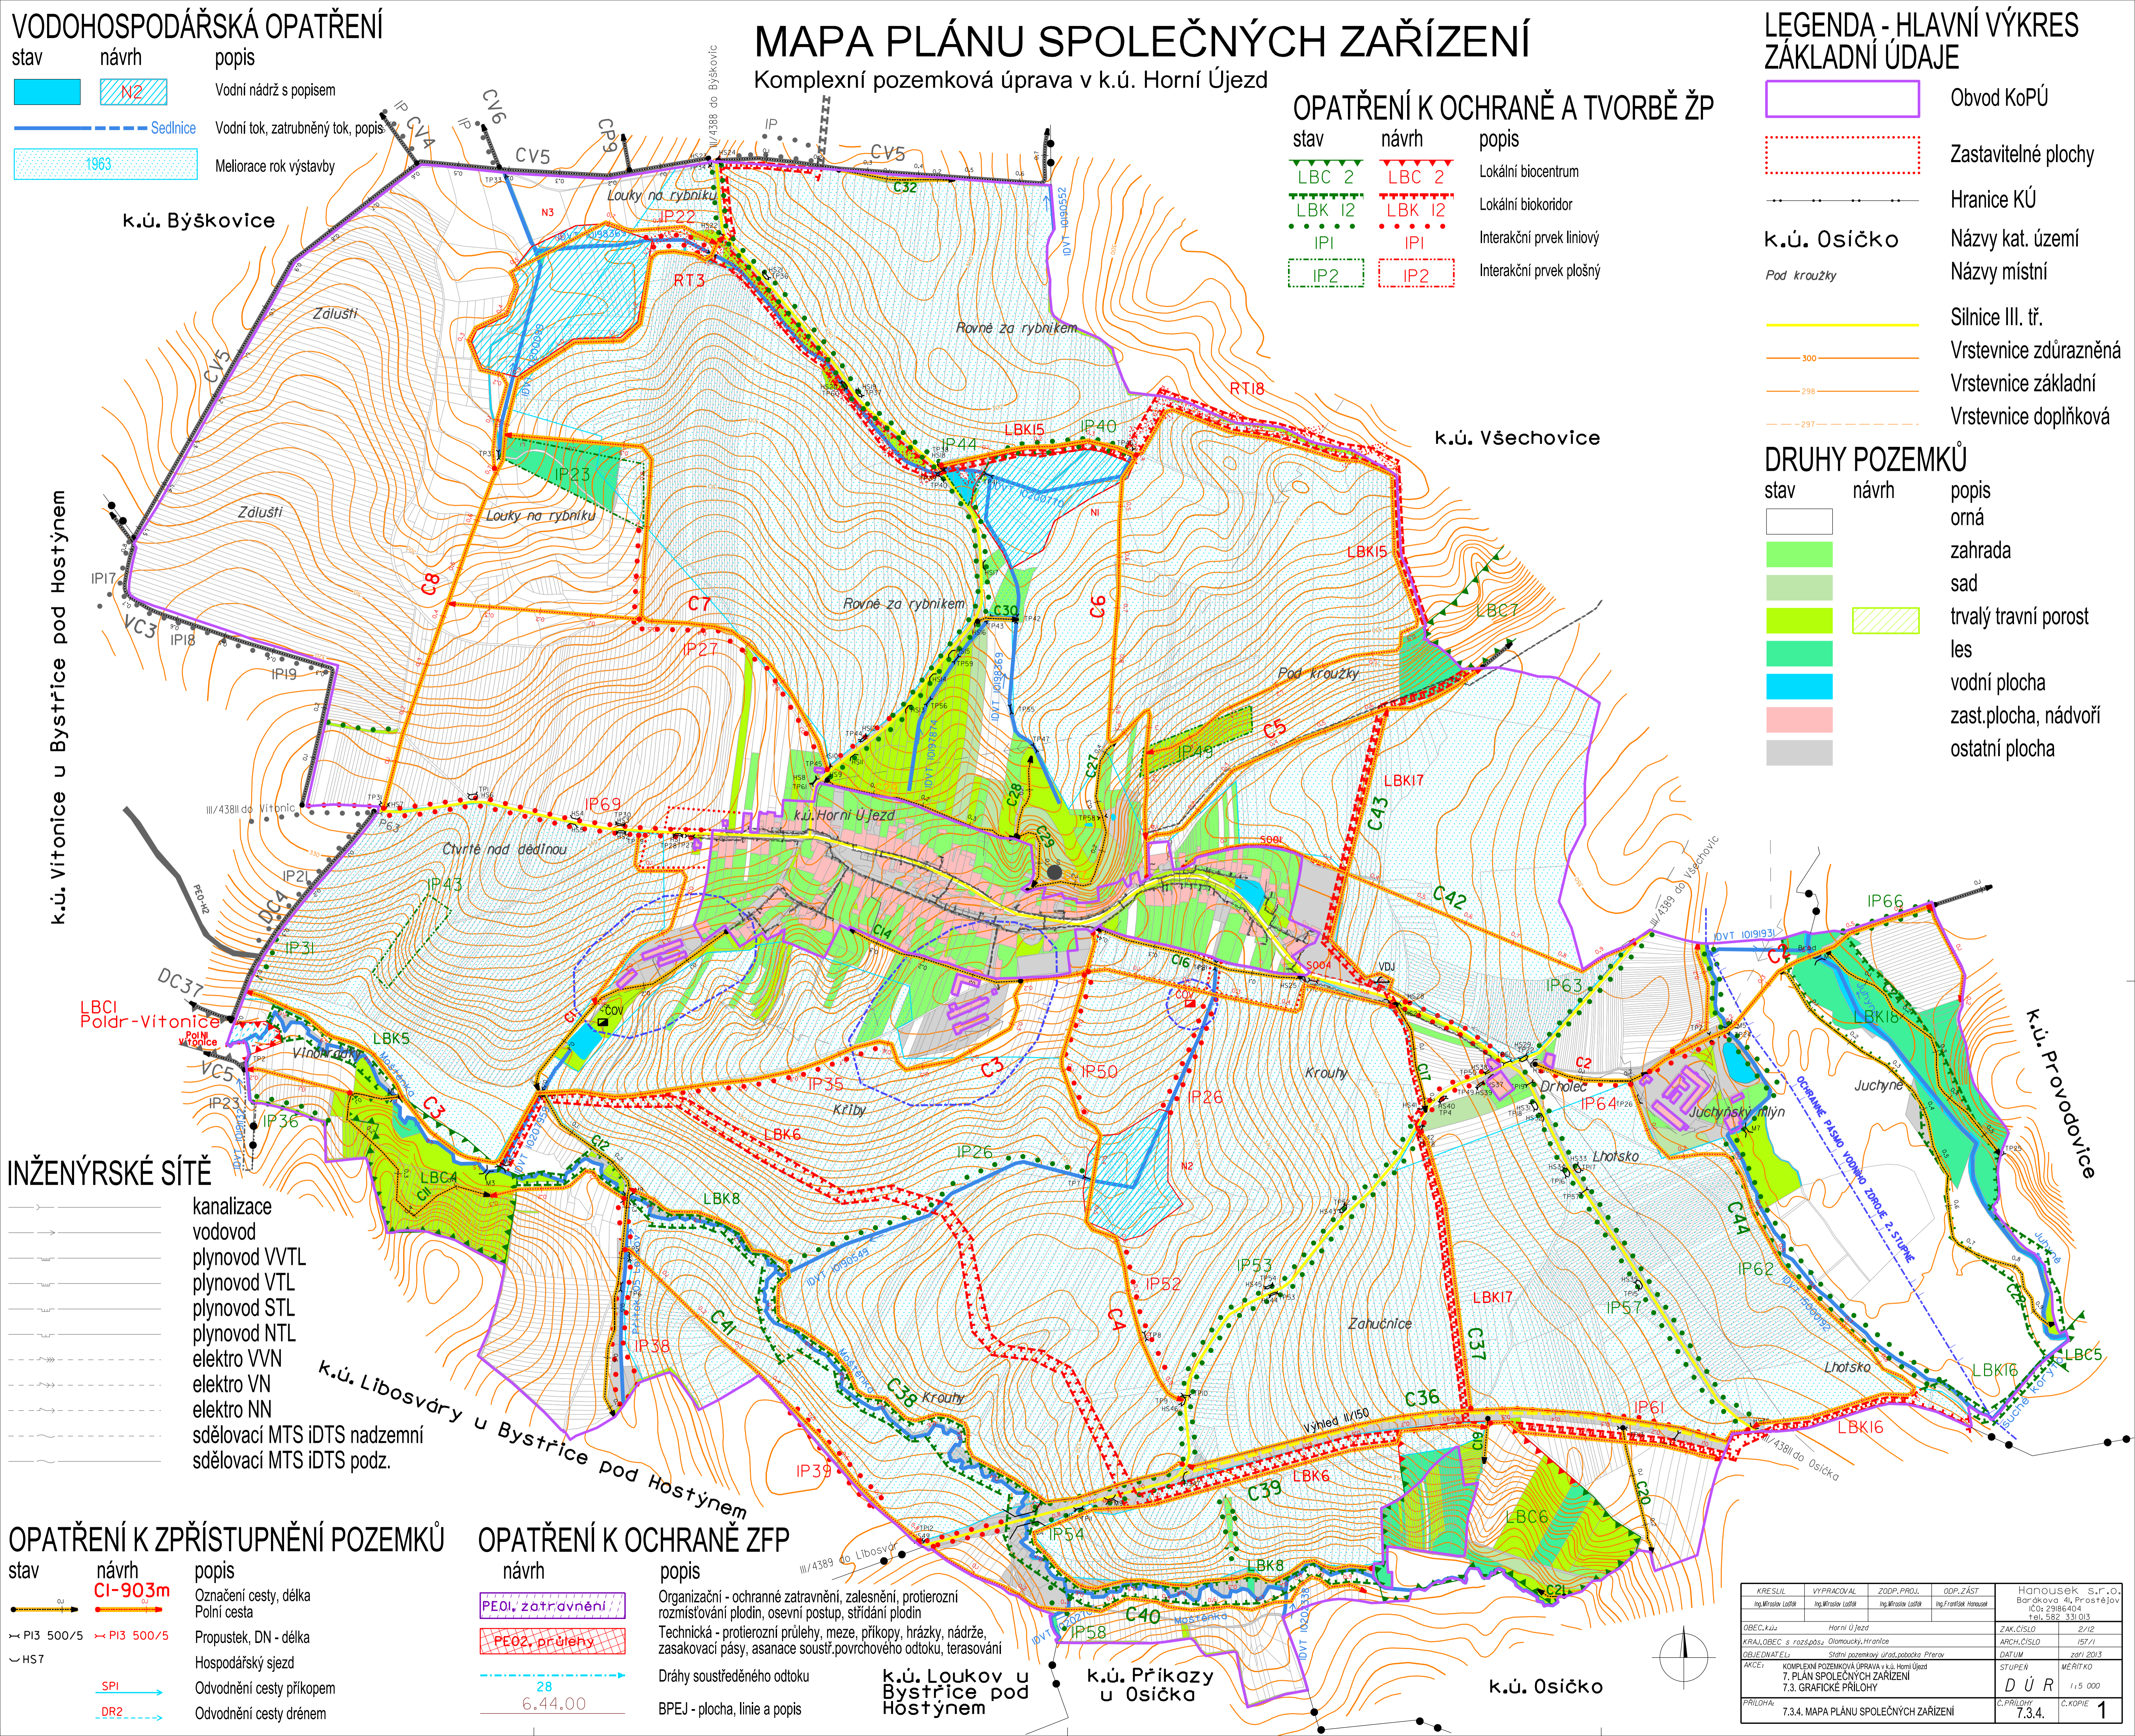

KRESLIL	VYPRACOVAL	ZODP. PROJ.	ODP. ZÁST.	HORNOUSEK s.r.o.
Ing. Miroslav Lašták	Ing. Miroslav Lašták	Ing. Miroslav Lašták	Ing. František Horoušek	Borčkova 4, Prostějov IČO: 29186404 tel. 582 331 013
OBEC, k.ú.	Horní Újezd	ZAK. ČÍSLO	2/12	
KRAJ, OBEC s rozš.přes.	Olomoucký, Hranice	ARCH. ČÍSLO	157/1	
OBJEKTU, EL.	Stavba pozemkové úpravy, pobočka Přerov	DATUM	září 2013	
ARČE:	KOMPLEXNÍ POZEMKOVÁ ÚPRAVA v k.ú. Horní Újezd 7. PLÁN SPOLEČNÝCH ZAŘÍZENÍ 7.3. GRAFICKÉ PŘÍLOHY	STUPEŇ	MĚŘÍTKO	
PŘÍLOHA:	7.3.4. MAPA PLÁNU SPOLEČNÝCH ZAŘÍZENÍ	D Ů R	1:5 000	
		C. PŘÍLOHY	7.3.4.	C. KOPIE 1